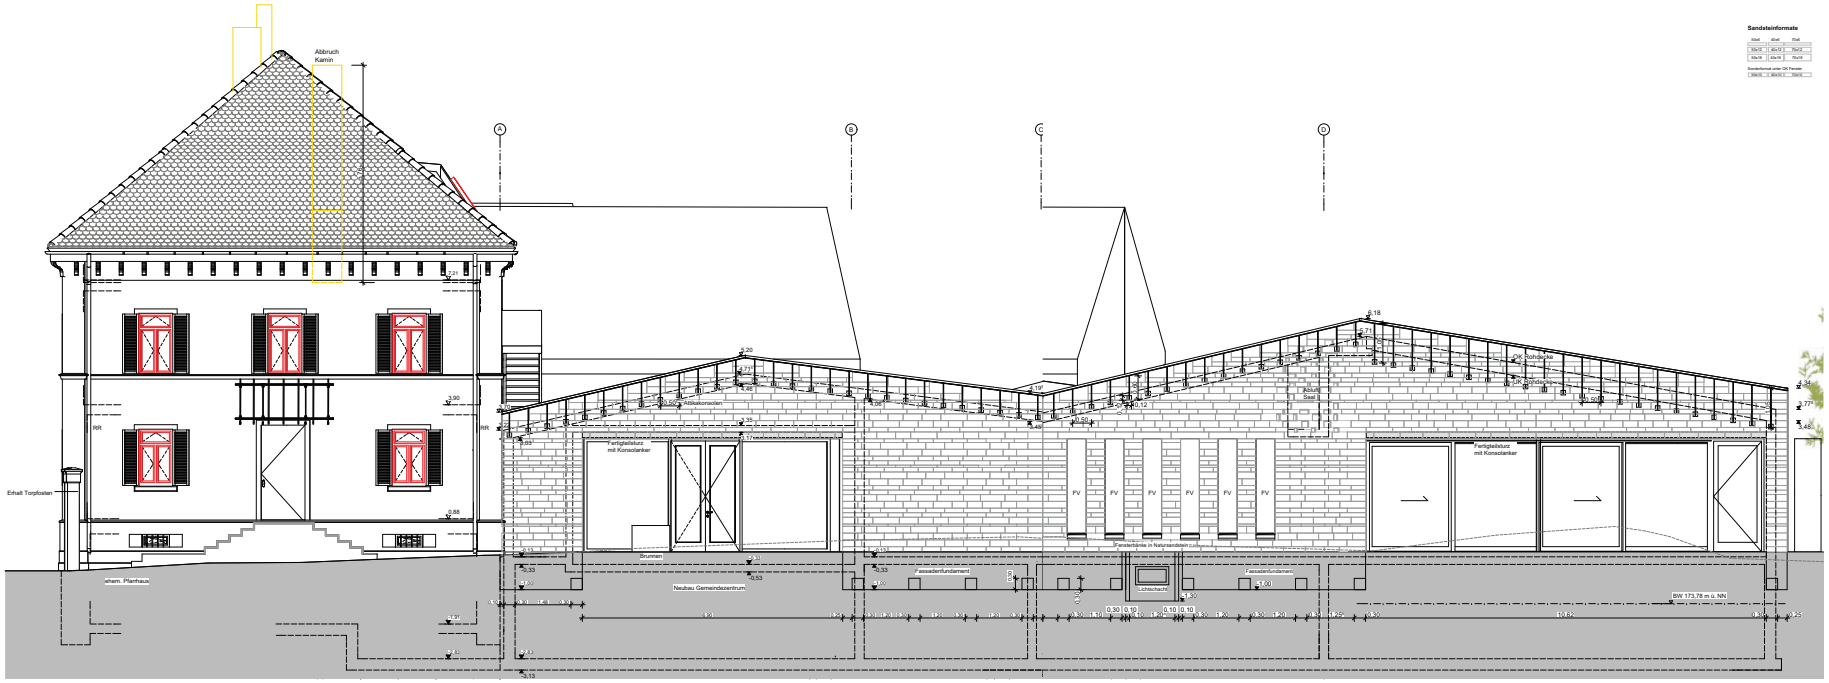

Ansicht Nord

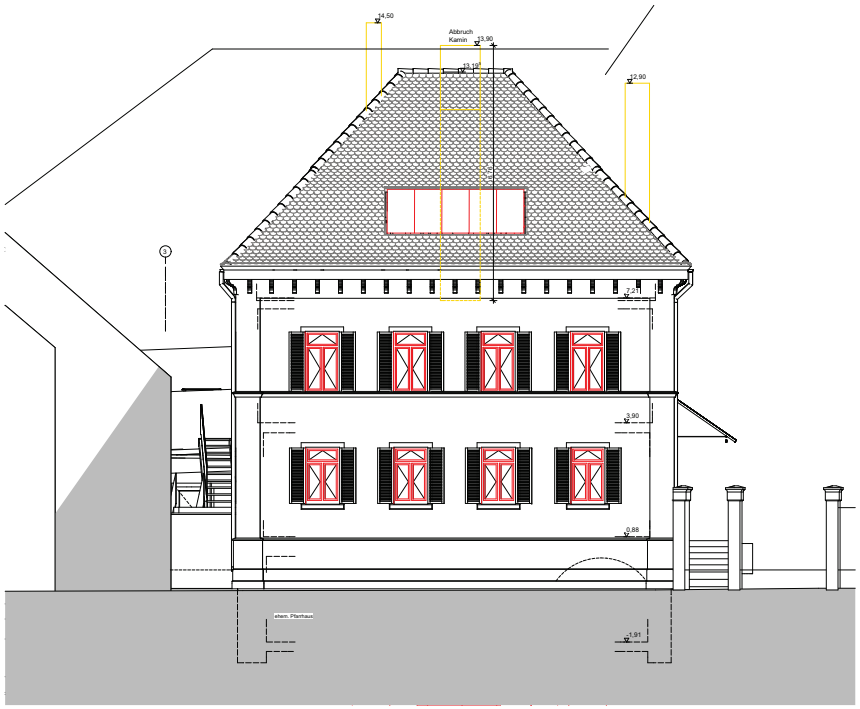

Ansicht Ost

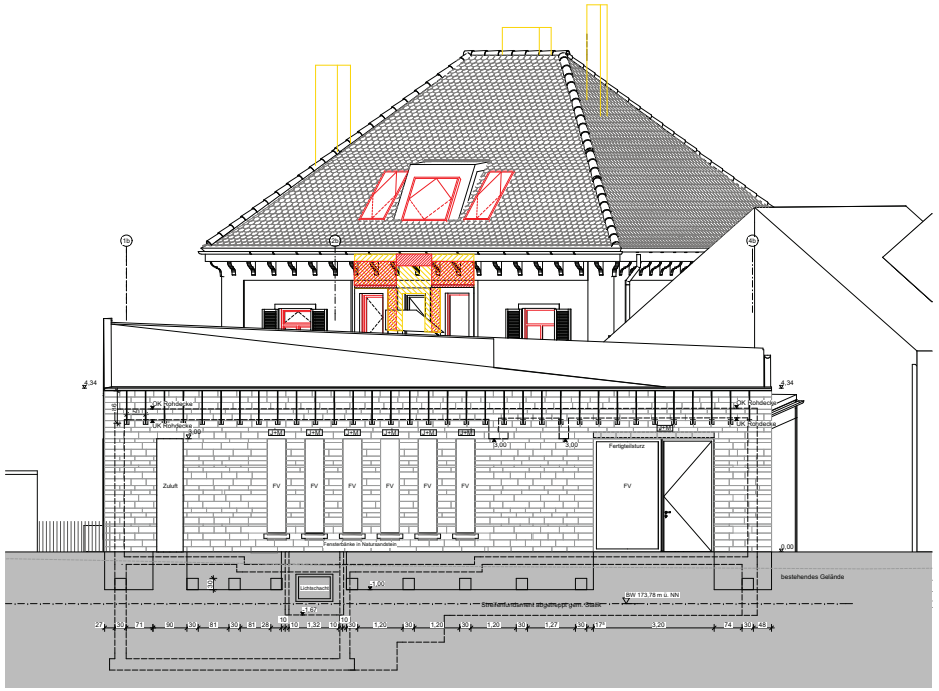

Ansicht West

Sandsteinformate

60x6	40x6	75x6
60x10	40x10	75x10
60x15	40x15	75x15

Sandsteinmaß unter DK Fenster

60x10	40x10	75x10

Zeichenerklärung:

- Gebäudeachse
- Schnittverweis zu Schnitt x
- Verweis zum Detailplan xxx
- Änderungsverweis (Index B)
- Höhensprung im Rohfussboden, Schnittdarstellung
- Höhenmass Fertigfussboden
- Höhenmass Rohfussboden
- NF Netto-Raumfläche
- RH Lichte Raumhöhe
- RU Raumumfang
- FS Fussbodenschlitz
- WD Wanddurchbruch
- DD Deckendurchbruch
- BD Bodendurchbruch
- WWS waagerechter Wandschlitz
- SWS senkrechter Wandschlitz
- RS rauchdicht schließende Tür
- T30 - T90 Brandschutztüren und -tore
- G30 - G90 feuerwiderstandsfähige Verglasung
- F30 - F90 sonstige feuerwiderstandsfähigen umschließenden Bauteile
- JALO Jalousiekasten mit Elektroantrieb
- FV feste Verglasung
- H Heizkörper
- Feuerlöscher

Fussboden- und Dachaufbauten (FB)

- F1 geschliffener Estrich
- F2 Parkett
- F3 Fliesen Küche
- F4 Beton flügelgeglättet
- F5 Dielen
- F6 Estrich - Anstrich
- F0 Erhalt bestehenden Fußboden

Deckenbekleidungen (DB)

- D1 abgehängte Akustikdecke Holz, LIGNO Block Q3
- D2 abgehängte Gipskartondecke ohne weitere Anforderungen
- D3 abgehängte Gipskartondecke revisionierbar
- D4 abgehängte metallische Decke
- D5 Betondecke, gespachtelt und weiß gestrichen

Wandbekleidungen innen

- W1 Q3 - Spachtelung und Anstrich weiß
- W2 akustische Holz-Verkleidung, LIGNO Block Q3
- W3 akustische Holz-Verkleidung mit Quellluftungselement
- W4 Fliesen Bäder
- W5 Fliesen Küche
- W6 Anstrich der bestehenden Wänden

Wandkonstruktionen

	tragende Außenwand gegen Erdreich Stahlbeton, gedämmt	Perimeterdämmung Ortbeton C30/37 WU XC2 WF	160 mm 300 mm
	tragende Außenwand Stahlbeton, gedämmt und Sandstein gemauert	Sandstein gemauert Luftschicht Mineralwolle WLG /040 Ortbeton C25/30 XC1 WO	80 mm 40 mm 160 mm 250 mm
	tragende Außenwand Stahlbeton, gedämmt und verputzt	Putz Mineralwolle WLG /040 Ortbeton C25/30 XC1 WO	10 mm 160 mm 250 mm
	tragende Außenwand Beton Fertigteilelement, kerngedämmt	Perimeterdämmung Ortbeton C25/30 XC1 WO	160 mm 300 mm
	tragende Innenwand Stahlbeton		
	nichttragende Innenwand Gipskarton		
	Bestand: Erhalt		
	Bestand: Abbruch		
	Bestand: Neubau / Wiederaufbau		
	Betonwand		
	Mauerwerk KS beidseitig verputzt		
	Trockenbau, nichttragende Innenwand GK		
	Vermessenplan (Stand: 06.05.2016)		

N

SÄMTLICHE MAßE SIND ROHBAUMAßE.
ALLE ANGABEN SIND VOR DER AUSFÜHRUNG VOM UNTERNEHMER EIGENVERANTWORTLICH ZU PRÜFEN!
UNSTIMMIGKEITEN SIND UMGEHEND DER BAULEITUNG ZU MELDEN!

Maße für Tür- und Brüstungshöhen ab OK FFB
OKFFB EG = ±0,00 = +175,15 ü. NN

Index	Datum	Änderungsbeschreibung	Bearbeiter

WERKPLANUNG

BAUVORHABEN:
1404 - Gemeindezentrum Forchheim
Herrenstraße 33
79362 Forchheim am Kaiserstuhl

BAUHERR:
Gemeinde Forchheim
Herrenstraße 35
79362 Forchheim am Kaiserstuhl
Tel: 07648-8043

VERMESSER:
Vermessungsbüro Markstein
In den Fischermatten 3/2
79312 Emmendingen
Tel: 07641-9100-0
info@ing-markstein.de

ARCHITEKT:
Spieker Sautter Lauer Architekten PartG mbB
Gretherstraße 8
79098 Freiburg
Tel: 0761-76749-0 / E-Mail: info@spsl.de

BAUPHYSIK u. SCHALLSCHUTZ:
Stahl + Weiß, Büro für SonnenEnergie
Basler Straße 55
79100 Freiburg
Tel: 0761-3890932
info@stahl-weiss.de

TRAGWERKSPLANER:
Mohrbe/Höss Bauingenieure
Basler Straße 115
79115 Freiburg
Tel: 0761-2116880
email@mh-bauingenuere.de

BRANDSCHUTZ:
Brandschutzbüro Eisenbraun
Alte Bahnhofstraße 10/2
77933 Lahr
Tel: 07821-9936982
info@brandschutz-eisenbraun.de

TGA:
Krebser und Freyler
Tscheulinstraße 2a
79331 Teningen
Tel:07641-911145
info@krebser-freyler.de

AUßENANLAGE:
Planungsbüro Fischer
Günterstalstraße 32
79100 Freiburg
Tel: 0761-70345-0
info@planungsbuerofischer.de

MASSSTAB:
1:50

PLANGRÖSSE:
DIN A0

GEZEICHNET:
L. Moran
L. Bär
M. López

DATUM:
28.07.17

PLAN:
Ansicht Nord, Ost, West

PLANNUMMER:
520
PLANSTAND:
F0

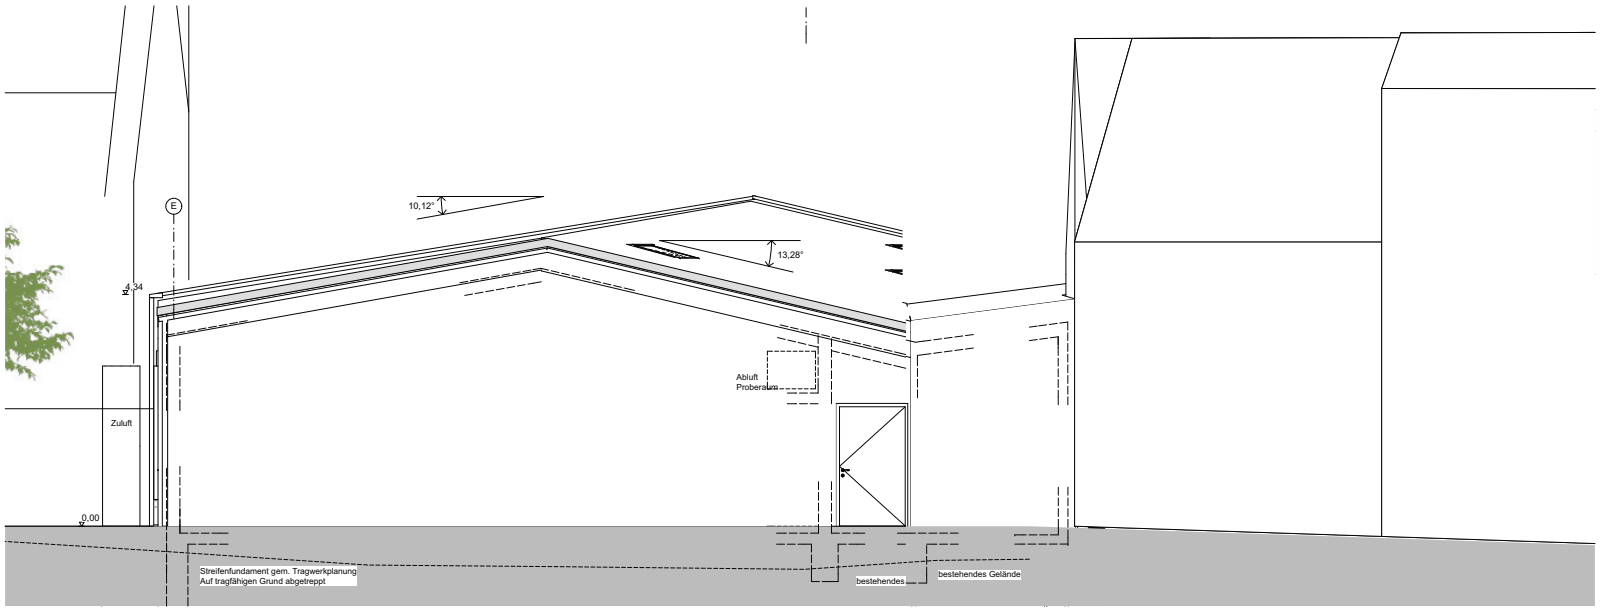

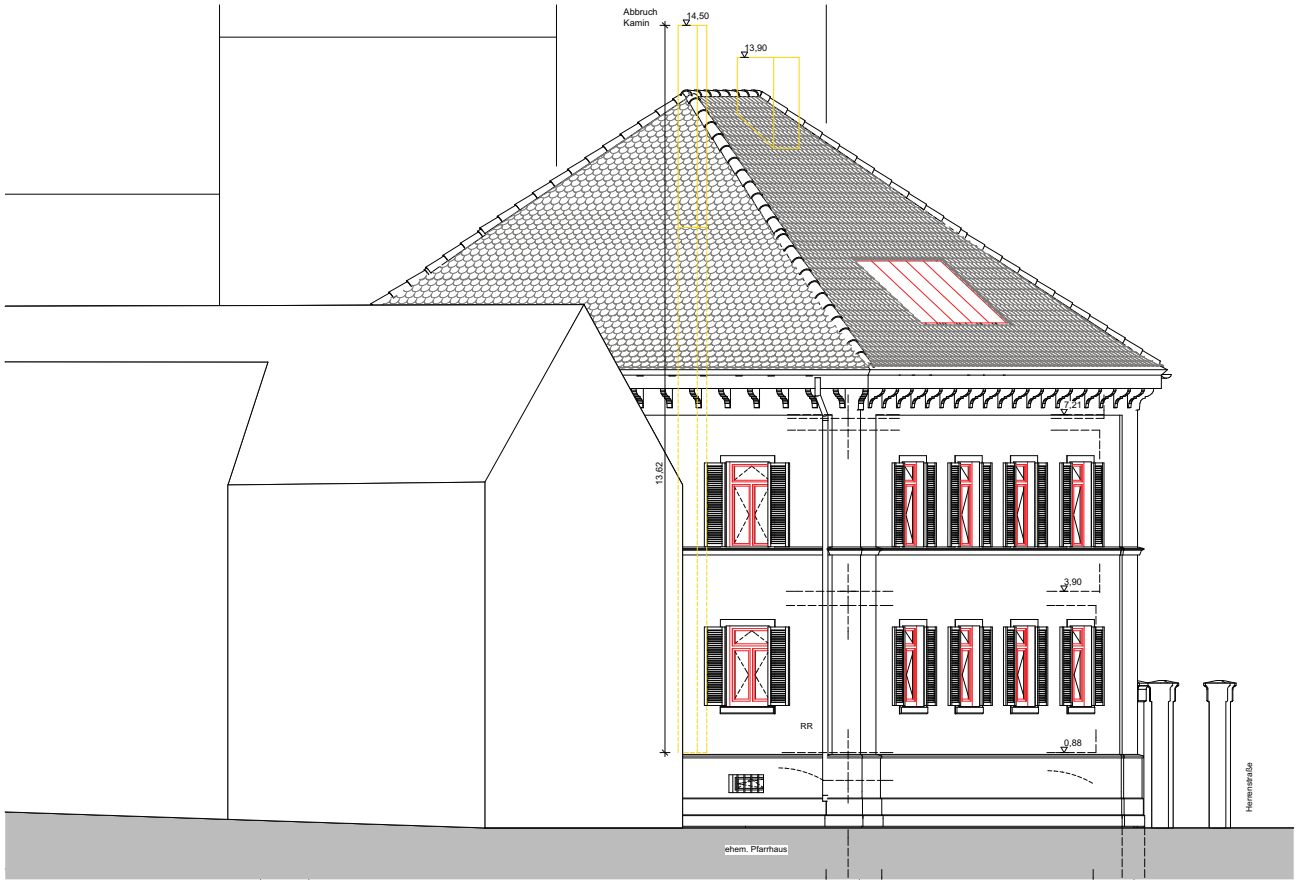

Zeichenerklärung:

- Gebäudeachse
- Schnittverweis zu Schnitt x
- Verweis zum Detailplan xxx
- Änderungsverweis (Index B)
- Höhensprung im Rohfussboden, Schnittdarstellung
- Höhenmass Fertigfussboden
- Höhenmass Rohfussboden
- NF Netto-Raumfläche
- RH Lichte Raumhöhe
- RU Raumumfang
- FS Fussbodenschlitz
- WD Wanddurchbruch
- DD Deckendurchbruch
- BD Bodendurchbruch
- WWS waagerechter Wandschlitz
- SWS senkrechter Wandschlitz
- RS rauchdicht schließende Tür
- T30 - T90 Brandschutztüren und -tore
- G30 - G90 feuerwiderstandsfähige Verglasung
- F30 - F90 sonstige feuerwiderstandsfähigen umschließenden Bauteile
- JHM Jalousiekasten mit Elektroantrieb
- FV fixe Verglasung
- H Heizkörper
- Feuerlöscher

Fussboden- und Dachaufbauten (FB)

- F1 geschliffener Estrich
- F2 Parkett
- F3 Fliesen Küche
- F4 Beton flügelgeglättet
- F5 Dielen
- F6 Estrich - Anstrich
- F0 Erhalt bestehenden Fußboden

Deckenbekleidungen (DB)

- D1 abgehängte Akustikdecke Holz, LIGNO Block Q3
- D2 abgehängte Gipskartondecke ohne weitere Anforderungen
- D3 abgehängte Gipskartondecke revisionierbar
- D4 abgehängte metallische Decke
- D5 Betondecke, gespachtelt und weiß gestrichen

Wandbekleidungen innen

- W1 Q3 - Spachtelung und Anstrich weiß
- W2 akustische Holz-Verkleidung, LIGNO Block Q3
- W2S akustische Holz-Verkleidung mit Quellöffungselement
- W3 Fliesen Bäder
- W4 Fliesen Küche
- W5 Anstrich der bestehenden Wänden

Wandkonstruktionen

tragende Außenwand gegen Erdreich Stahlbeton, gedämmt	Perimeterdämmung	160 mm
	Ortbeton C30/37 WU XC2 WF	300 mm
tragende Außenwand Stahlbeton, gedämmt und Sandstein gemauert	Sandstein gemauert	80 mm
	Luftschicht	40 mm
	Mineralwolle WLG /040	160 mm
	Ortbeton C25/30 XC1 WO	250 mm
tragende Außenwand Stahlbeton, gedämmt und verputzt	Putz	10 mm
	Mineralwolle WLG /040	160 mm
	Ortbeton C25/30 XC1 WO	250 mm
tragende Außenwand Beton Fertigteilelement, kerngedämmt	Perimeterdämmung	160 mm
	Ortbeton C25/30 XC1 WO	300 mm
tragende Innenwand Stahlbeton		
nichttragende Innenwand Gipskarton		
Bestand: Erhalt		
Bestand: Abbruch		
Bestand: Neubau / Wiederaufbau		
Betonwand		
Mauerwerk KS beidseitig verputzt		
Trockenbau, nichttragende Innenwand GK		
Vermesserplan (Stand: 06.05.2016)		

N

SÄMTLICHE MAßE SIND ROHBAUMAßE.
ALLE ANGABEN SIND VOR DER AUSFÜHRUNG VOM UNTERNEHMER EIGENVERANTWORTLICH ZU PRÜFEN!
UNSTIMMIGKEITEN SIND UMGEHEND DER BAULEITUNG ZU MELDEN!

Maße für Tür- und Brüstungshöhen ab OK FFB
OKFFB EG = ±0,00 = +175,15 ü. NN

Index	Datum	Änderungsbeschreibung	Bearbeiter

WERKPLANUNG

BAUVORHABEN:

1404 - Gemeindezentrum Forchheim

Herrenstraße 33
79362 Forchheim am Kaiserstuhl

BAUHERR:
Gemeinde Forchheim
Hermenstraße 35
79362 Forchheim am Kaiserstuhl
Tel. 07648-8043

VERMESSER:
Vermessungsbüro Markstein
In den Fischermatten 3/2
79312 Emmendingen
Tel. 07641-9100-0
info@hp-markstein.de

ARCHITEKT:
Spiecker Sautter Lauer Architekten PartG mbB
Greiherstraße 8
79098 Freiburg
Tel. 0761-76769-0 / E-Mail: info@spsl.de

BAUPHYSIK u. SCHALLSCHUTZ:
Stahl + Weiß, Büro für SonnenEnergie
Basler Straße 55
79100 Freiburg
Tel. 0761-3890932
info@stahl-weiss.de

TRAGWERKSPLANER:
Mohrke/Hinz Bauingenieure
Basler Straße 115
79115 Freiburg
Tel. 0761-2116880
email@mh-bauingenieure.de

BRANDSCHUTZ:
Brandschutzbüro Eisenbraun
Alte Bahnhofstraße 10/2
77933 Lahr
Tel. 07821-9936982
info@brandschutz-eisenbraun.de

TGA:
Knöbser und Freyler
Tscheulinstraße 2a
79331 Teningen
Tel.07641-911145
info@knoebser-freyler.de

AUßENANLAGE:
Planungsbüro Fischer
Günterstalstraße 32
79100 Freiburg
Tel. 0761-70345-0
info@planungsbuerofischer.de

MASSSTAB: 1:50

PLANGRÖSSE: **DIN A1**

GEZEICHNET: L. Moran, L. Bär, M. López

DATUM: 28.07.2017

PLAN: Ansicht Süd

PLANNUMMER: 521

PLANSTAND: **F0**