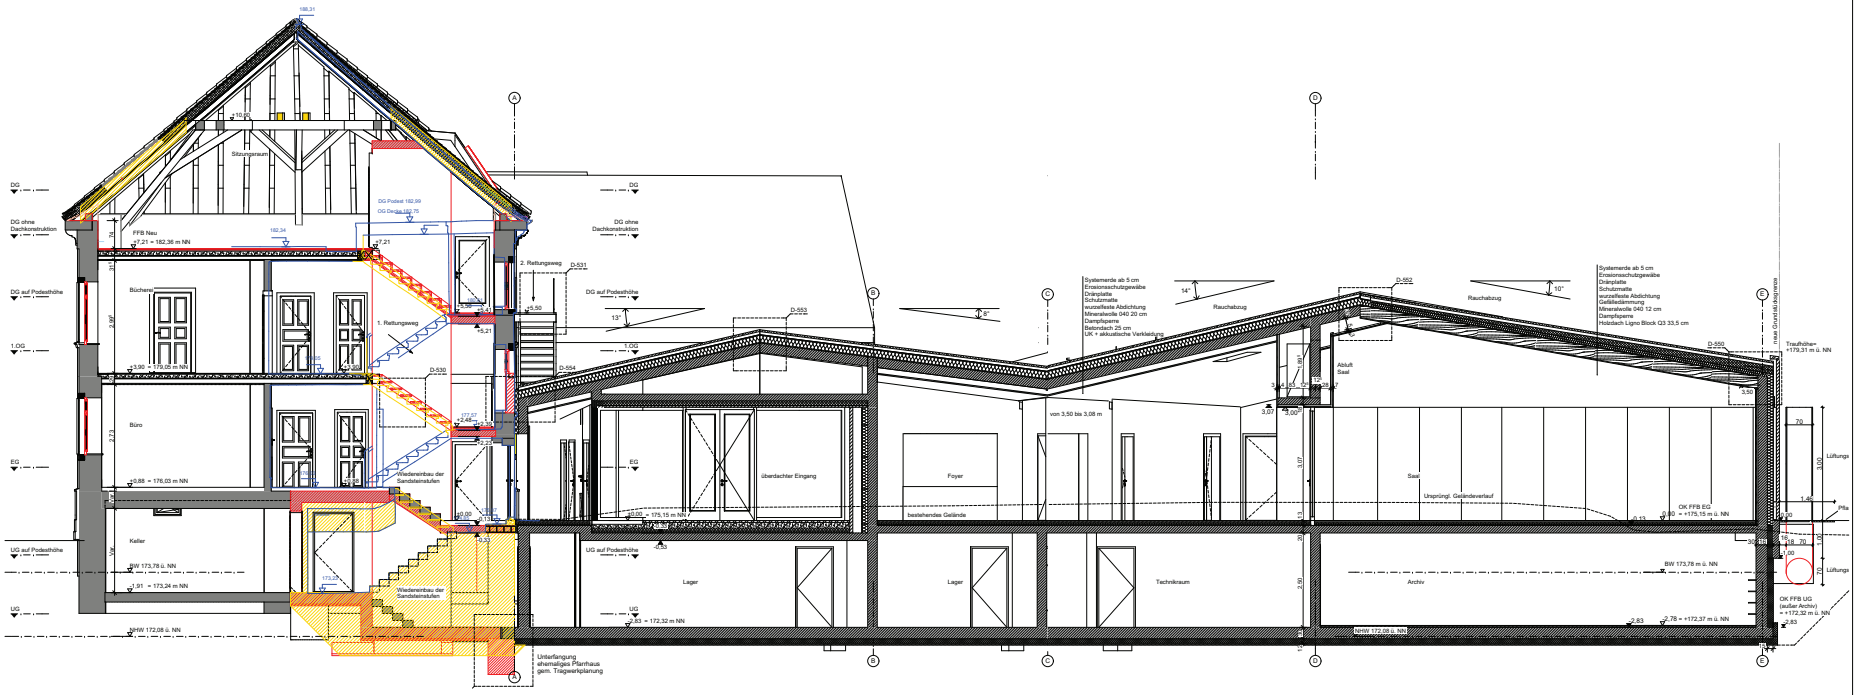

Schnitt A

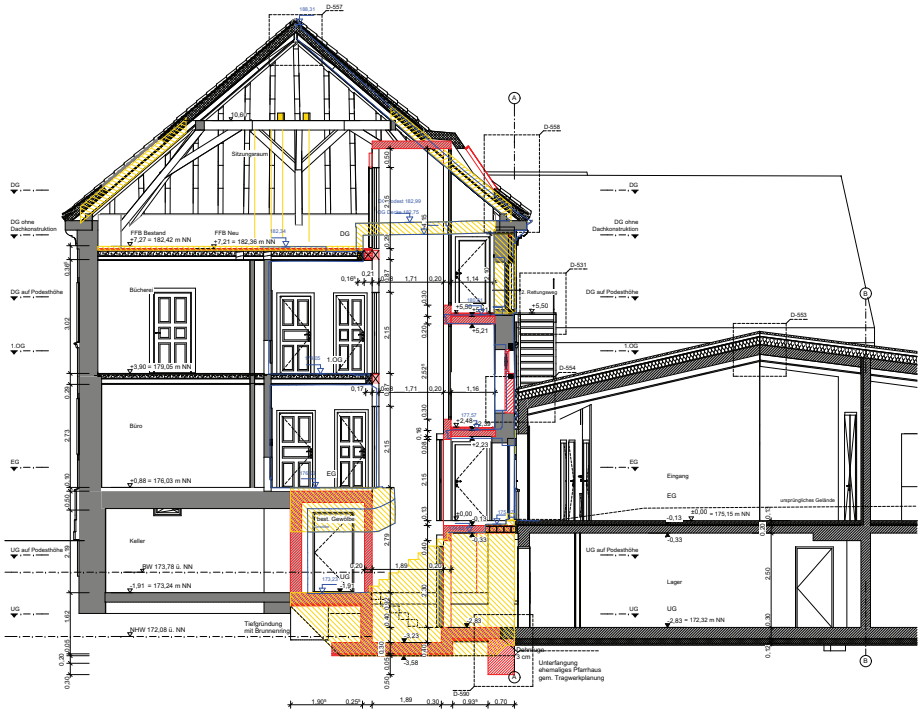

Schnitt B

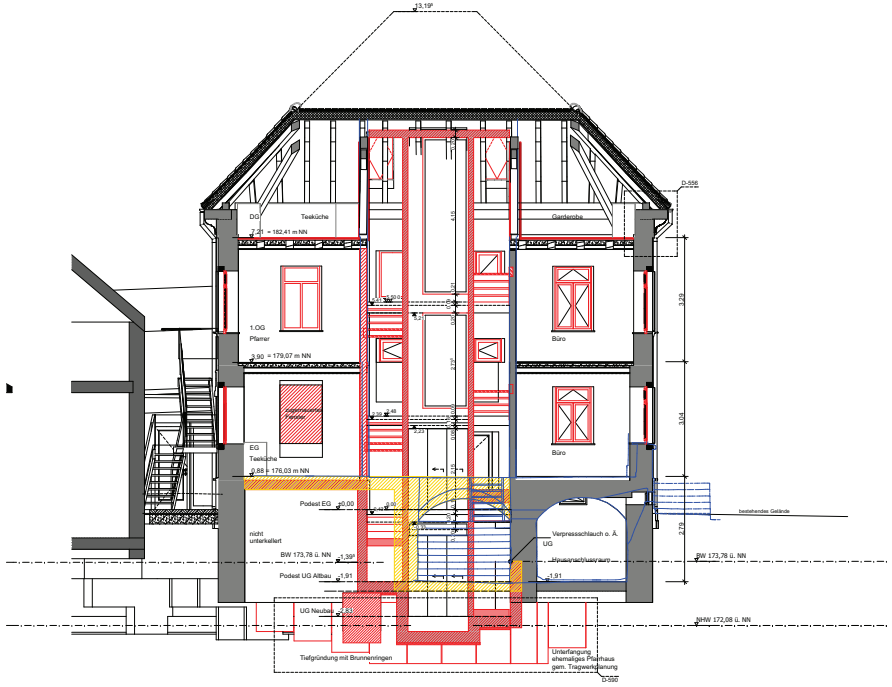

Schnitt C

Zeichenerklärung:

- Gebäudeachse
- Schnittverweis zu Schnitt x
- Verweis zum Detailplan xxx
- Änderungsverweis (Index B)
- Höhenversprung im Rohfussboden, Schnittdarstellung
- Höhenmass Fertigfussboden
- Höhenmass Rohfussboden
- NF Netto-Raumfläche
- RH Lichte Raumhöhe
- RU Raumumfang
- FS Fussbodenschlitz
- WD Wanddurchbruch
- DD Deckendurchbruch
- BD Bodendurchbruch
- WWS waagerechter Wandschlitz
- SWS senkrechter Wandschlitz
- RS rauchdicht schließende Tür
- T30 - T90 Brandschutztüren und -tore
- G30 - G90 feuerwiderstandsfähige Verglasung
- F30 - F90 sonstige feuerwiderstandsfähigen umschließenden Bauteile
- JALOU Jalousieskasten mit Elektroantrieb
- FV feste Verglasung
- H Heizkörper
- Feuerlöscher

Fussboden- und Dachaufbauten (FB)

- F1 geschliffener Estrich
- F2 Parkett
- F3 Fliesen Küche
- F4 Beton flugelgeglättet
- F5 Dielen
- F6 Estrich - Anstrich
- F0 Erhalt bestehenden Fußboden

Deckenbekleidungen (DB)

- D1 abgehängte Akustikdecke Holz, LIGNO Block Q3
- D2 abgehängte Gipskartondecke ohne weitere Anforderungen
- D3 abgehängte Gipskartondecke revisionierbar
- D4 abgehängte metallische Decke
- D5 Betondecke, gespachtelt und weiß gestrichen

Wandbekleidungen innen

- W1 Q3 - Spachtelung und Anstrich weiß
- W2 akustische Holz-Verkleidung, LIGNO Block Q3
- W3 akustische Holz-Verkleidung mit Quelllüftungselement
- W4 Fliesen Bäder
- W5 Fliesen Küche
- W0 Anstrich der bestehenden Wänden

Wandkonstruktionen

- tragende Außenwand gegen Erdreich Stahlbeton, gedämmt — Perimeterdämmung 160 mm; Ortbeton C30/37 WU XC2 WF 300 mm
- tragende Außenwand Stahlbeton, gedämmt und Sandstein gemauert — Sandstein gemauert 80 mm; Luftschicht 40 mm; Mineralwolle WLG /040 160 mm; Ortbeton C25/30 XC1 WO 250 mm
- tragende Außenwand Stahlbeton, gedämmt und verputzt — Putz 10 mm; Mineralwolle WLG /040 160 mm; Ortbeton C25/30 XC1 WO 250 mm
- tragende Außenwand Beton Fertigelelement, kerngedämmt — Perimeterdämmung 160 mm; Ortbeton C25/30 XC1 WO 300 mm
- tragende Innenwand Stahlbeton
- nichttragende Innenwand Gipskarton
- Bestand: Erhalt
- Bestand: Abbruch
- Bestand: Neubau / Wiederaufbau
- Betonwand
- Mauerwerk KS beidseitig verputzt
- Trockenbau, nichttragende Innenwand GK
- Vermessungsplan (Stand: 06.05.2016)

N

SÄMTLICHE MAßE SIND ROHBAUMAßE.
ALLE ANGABEN SIND VOR DER AUSFÜHRUNG VOM UNTERNEHMER EIGENVERANTWORTLICH ZU PRÜFEN!
UNSTIMMIGKEITEN SIND UMGEHEND DER BAULEITUNG ZU MELDEN!

Maße für Tür- und Brüstungshöhen ab OK FFB
OKFFB EG = ±0,00 = +175,15 ü. NN

Index	Datum	Änderungsbeschreibung	Bearbeiter

WERKPLANUNG

BAUVORHABEN:

1404 - Gemeindezentrum Forchheim

Herrenstraße 33
79362 Forchheim am Kaiserstuhl

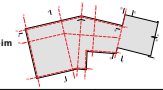

BAUHERR:
Gemeinde Forchheim
Herrenstraße 35
79362 Forchheim am Kaiserstuhl
Tel: 07648-8043

VERMESSER:
Vermessungsbüro Markstein
In den Fischermatten 3/2
79312 Emmendingen
Tel: 07641-9100-0
info@ing-markstein.de

MASSSTAB:
1:50

ARCHITEKT:
Spieker Sautter Lauer Architekten PartG mbB
Gretherstraße 8
79098 Freiburg
Tel: 0761-76769-0 / E-Mail: info@spsl.de

BAUPHYSIK u. SCHALLSCHUTZ:
Bisht + Wulf, Büro für SonnenEnergie
Basler Straße 55
79100 Freiburg
Tel: 0761-3890932
info@bisht-weiss.de

PLANGRÖSSE:
DIN A0

TRAGWERKSPLANER:
Mohrbek/Höss Bauingenieure
Basler Straße 115
79115 Freiburg
Tel: 0761-2116880
email@mh-bauingenuere.de

BRANDSCHUTZ:
Brandschutzbüro Eisenbraun
Alte Bahnhofstraße 10/2
77933 Lahr
Tel: 07821-9936982
info@brandschutz-eisenbraun.de

GEZEICHNET:
L. Moran
L. Bär
M. López

TGA:
Krebser und Freyler
Tscheulinstraße 2a
79331 Teningen
Tel:07641-911145
info@krebser-freyler.de

AUßENANLAGE:
Planungsbüro Fischer
Günterstalstraße 32
79100 Freiburg
Tel: 0761-70345-0
info@planungsbuerofischer.de

DATUM:
28.07.17

PLAN:
Schnitt A, B und C

PLANNUMMER:
510
PLANSTAND:
F0

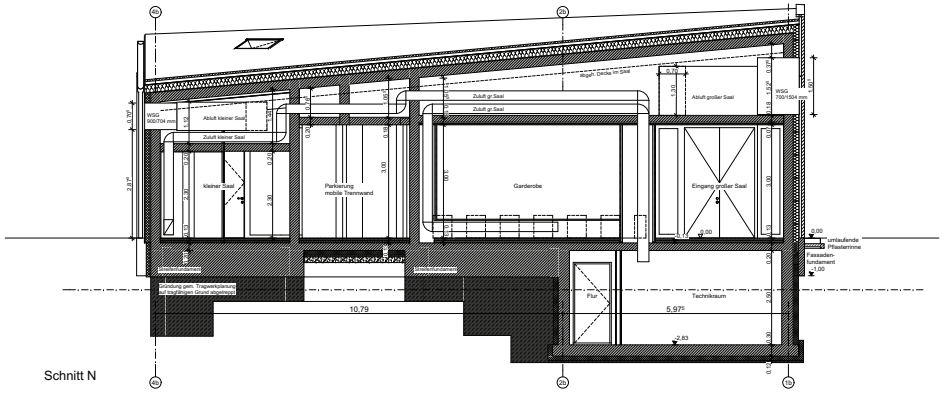

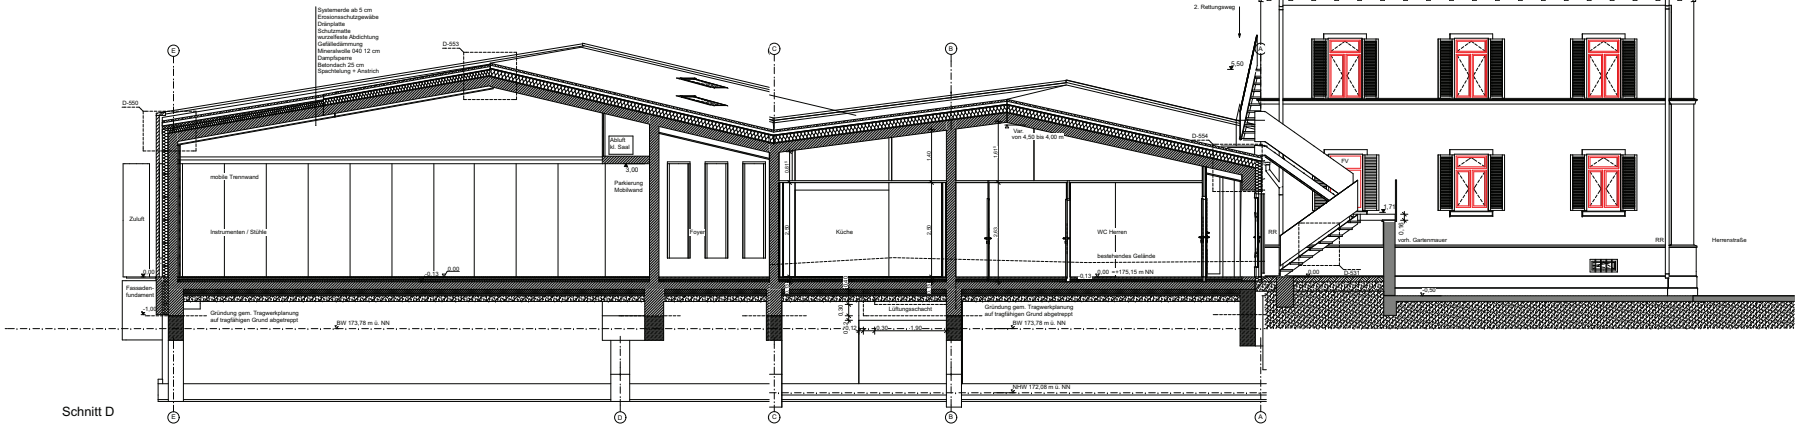

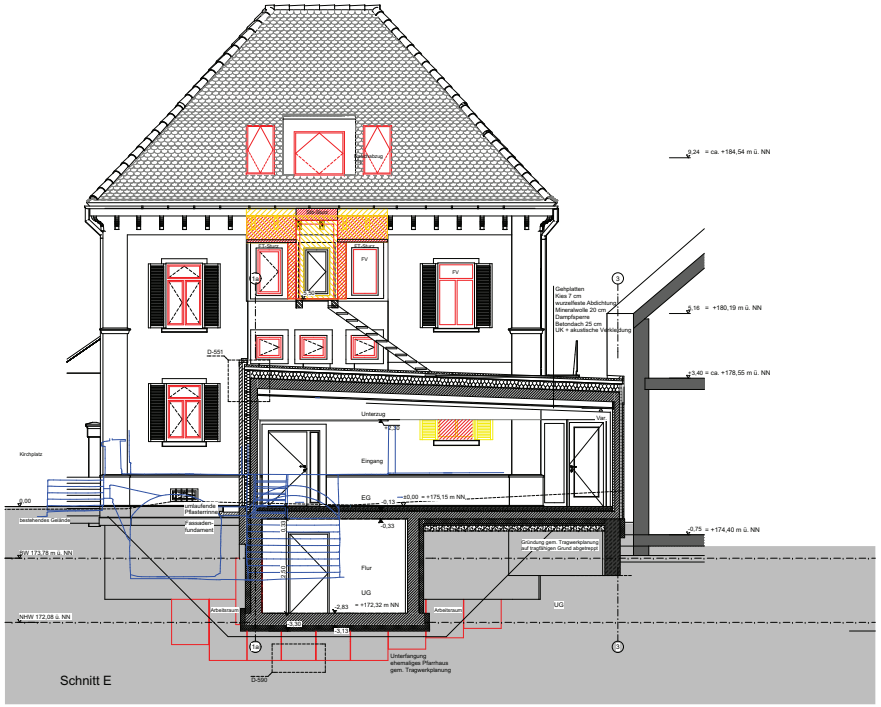

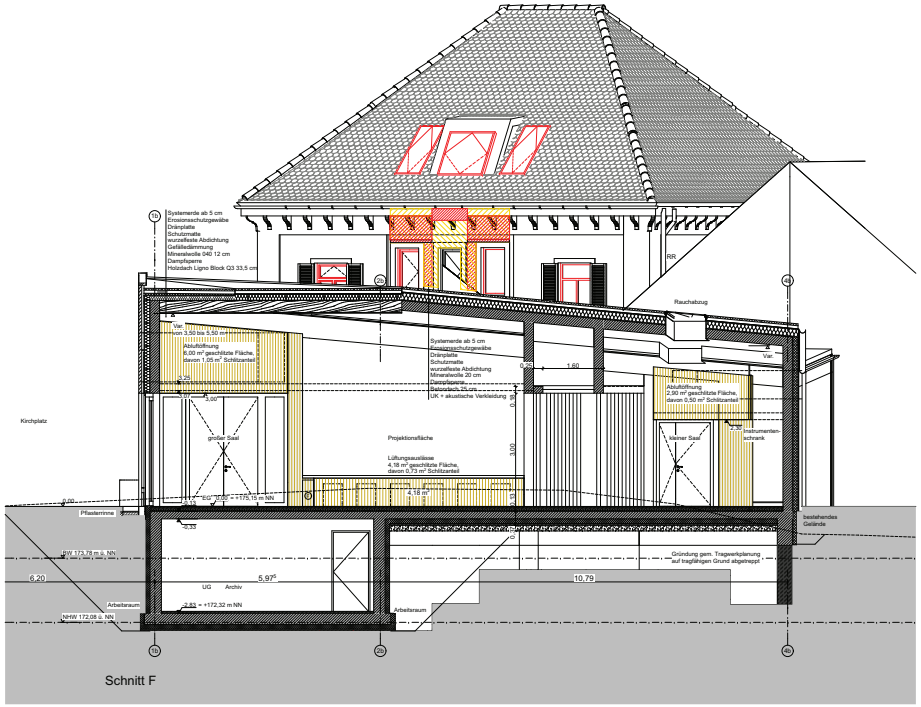

Zeichenerklärung:

- Gebäudeachse
- Schnittverweis zu Schnitt x
- Verweis zum Detailplan xxx
- Änderungsverweis (Index B)
- Höhenursprung im Rohbaubeton, Schnittdarstellung
- Höhenmass Fertigfussboden
- Höhenmass Rohfussboden
- NF Netto-Raumfläche
- RH Lichte Raumhöhe
- RU Raumumfang
- FS Fussbodenschlitz
- WD Wanddurchbruch
- DD Deckendurchbruch
- BD Bodendurchbruch
- WWS waagerechter Wandschlitz
- SWS senkrechter Wandschlitz
- RS rauchdicht schließende Tür
- T30 - T90 Brandschutztüren und -tore
- G30 - G90 feuerwiderstandsfähige Verglasung
- F30 – F90 sonstige feuerwiderstandsfähigen umschließenden Bauteile
- JALOU Jalousieskasten mit Elektroantrieb
- FV feste Verglasung
- H Heizkörper
- Feuerlöscher

Fussboden- und Dachaufbauten (FB)

- F1 geschliffener Estrich
- F2 Parkett
- F3 Fliesen Küche
- F4 Beton flügelgeglättet
- F5 Dielen
- F6 Estrich - Anstrich
- F0 Erhalt bestehenden Fußboden

Deckenbekleidungen (DB)

- D1 abgehängte Akustikdecke Holz, LIGNO Block Q3
- D2 abgehängte Gipskartondecke ohne weitere Anforderungen
- D3 abgehängte Gipskartondecke revisionierbar
- D4 abgehängte metallische Decke
- D5 Betondecke, gespachtelt und weiß gestrichen

Wandbekleidungen innen

- W1 Q3 - Spachtelung und Anstrich weiß
- W2 akustische Holz-Verkleidung, LIGNO Block Q3
- W3 akustische Holz-Verkleidung mit Quellluftsystemelement
- W4 Fliesen Bäder
- W5 Fliesen Küche
- W6 Anstrich der bestehenden Wänden

Wandkonstruktionen

- tragende Außenwand gegen Erdreich Stahlbeton, gedämmt — Perimeterdämmung 160 mm; Ortbeton C30/37 WU XC2 WF 300 mm
- tragende Außenwand Stahlbeton, gedämmt und Sandstein gemauert — Sandstein gemauert 80 mm; Luftschicht 40 mm; Mineralwolle WLG /040 160 mm; Ortbeton C25/30 XC1 WO 250 mm
- tragende Außenwand Stahlbeton, gedämmt und verputzt — Putz 10 mm; Mineralwolle WLG /040 160 mm; Ortbeton C25/30 XC1 WO 250 mm
- tragende Außenwand Beton Fertigteilelement, kerngedämmt — Perimeterdämmung 160 mm; Ortbeton C25/30 XC1 WO 300 mm
- tragende Innenwand Stahlbeton
- nichttragende Innenwand Gipskarton
- Bestand: Erhalt
- Bestand: Abbruch
- Bestand: Neubau / Wiederaufbau
- Betonwand
- Mauerwerk KS beidseitig verputzt
- Trockenbau, nichttragende Innenwand GK
- Vermessungsplan (Stand: 06.05.2016)

N

SÄMTLICHE MAßE SIND ROHBAUMAßE.
ALLE ANGABEN SIND VOR DER AUSFÜHRUNG VOM UNTERNEHMER EIGENVERANTWORTLICH ZU PRÜFEN!
UNSTIMMIGKEITEN SIND UMGEHEND DER BAULEITUNG ZU MELDEN!

Maße für Tür- und Brüstungshöhen ab OK FFB
OKFFB EG = ±0,00 = +175,15 ü. NN

Index	Datum	Änderungsbeschreibung	Bearbeiter

WERKPLANUNG

BAUVORHABEN:
1404 - Gemeindezentrum Forchheim
Herrenstraße 33
79362 Forchheim am Kaiserstuhl

BAUHERR:
Gemeinde Forchheim
Herrenstraße 35
79362 Forchheim am Kaiserstuhl
Tel: 07648-8043

VERMESSER:
Vermessungsbüro Markstein
In den Fischermatten 3/2
79312 Emmendingen
Tel: 07641-9100-0
info@ing-markstein.de

ARCHITEKT:
Spieker Sautter Lauer Architekten PartG mbB
Grafenstraße 8
79098 Freiburg
Tel: 0761-76769-0 / E-Mail: info@spsl.de

BAUPHYSIK u. SCHALLSCHUTZ:
Bahl + Wulf, Büro für SonnenEnergie
Basler Straße 55
79100 Freiburg
Tel: 0761-3890932
info@bahl-wulf.de

TRAGWERKSPLANER:
Mohrlok/Hösa Bauingenieure
Basler Straße 115
79115 Freiburg
Tel: 0761-2116880
email@mh-bauingenuere.de

BRANDSCHUTZ:
Brandschutzbüro Eisenbraun
Alte Bahnhofstraße 10/2
77933 Lahr
Tel: 07821-9936982
info@brandschutz-eisenbraun.de

TGA:
Krebser und Freyler
Tscheulinstraße 2a
79331 Teningen
Tel:07641-911145
info@krebser-freyler.de

AUßENANLAGE:
Planungsbüro Fischer
Günterstalstraße 32
79100 Freiburg
Tel: 0761-70345-0
info@planungsbuerofischer.de

MASSSTAB: **1:50**

PLANGRÖSSE: **DIN A0**

GEZEICHNET: L. Moran, L. Bär, M. López

DATUM: 28.07.17

PLAN: Schnitt D, E, F und N

PLANNUMMER: 511
PLANSTAND: **F0**