


Flächennutzungsplan GVV Nördlicher Kaiserstuhl

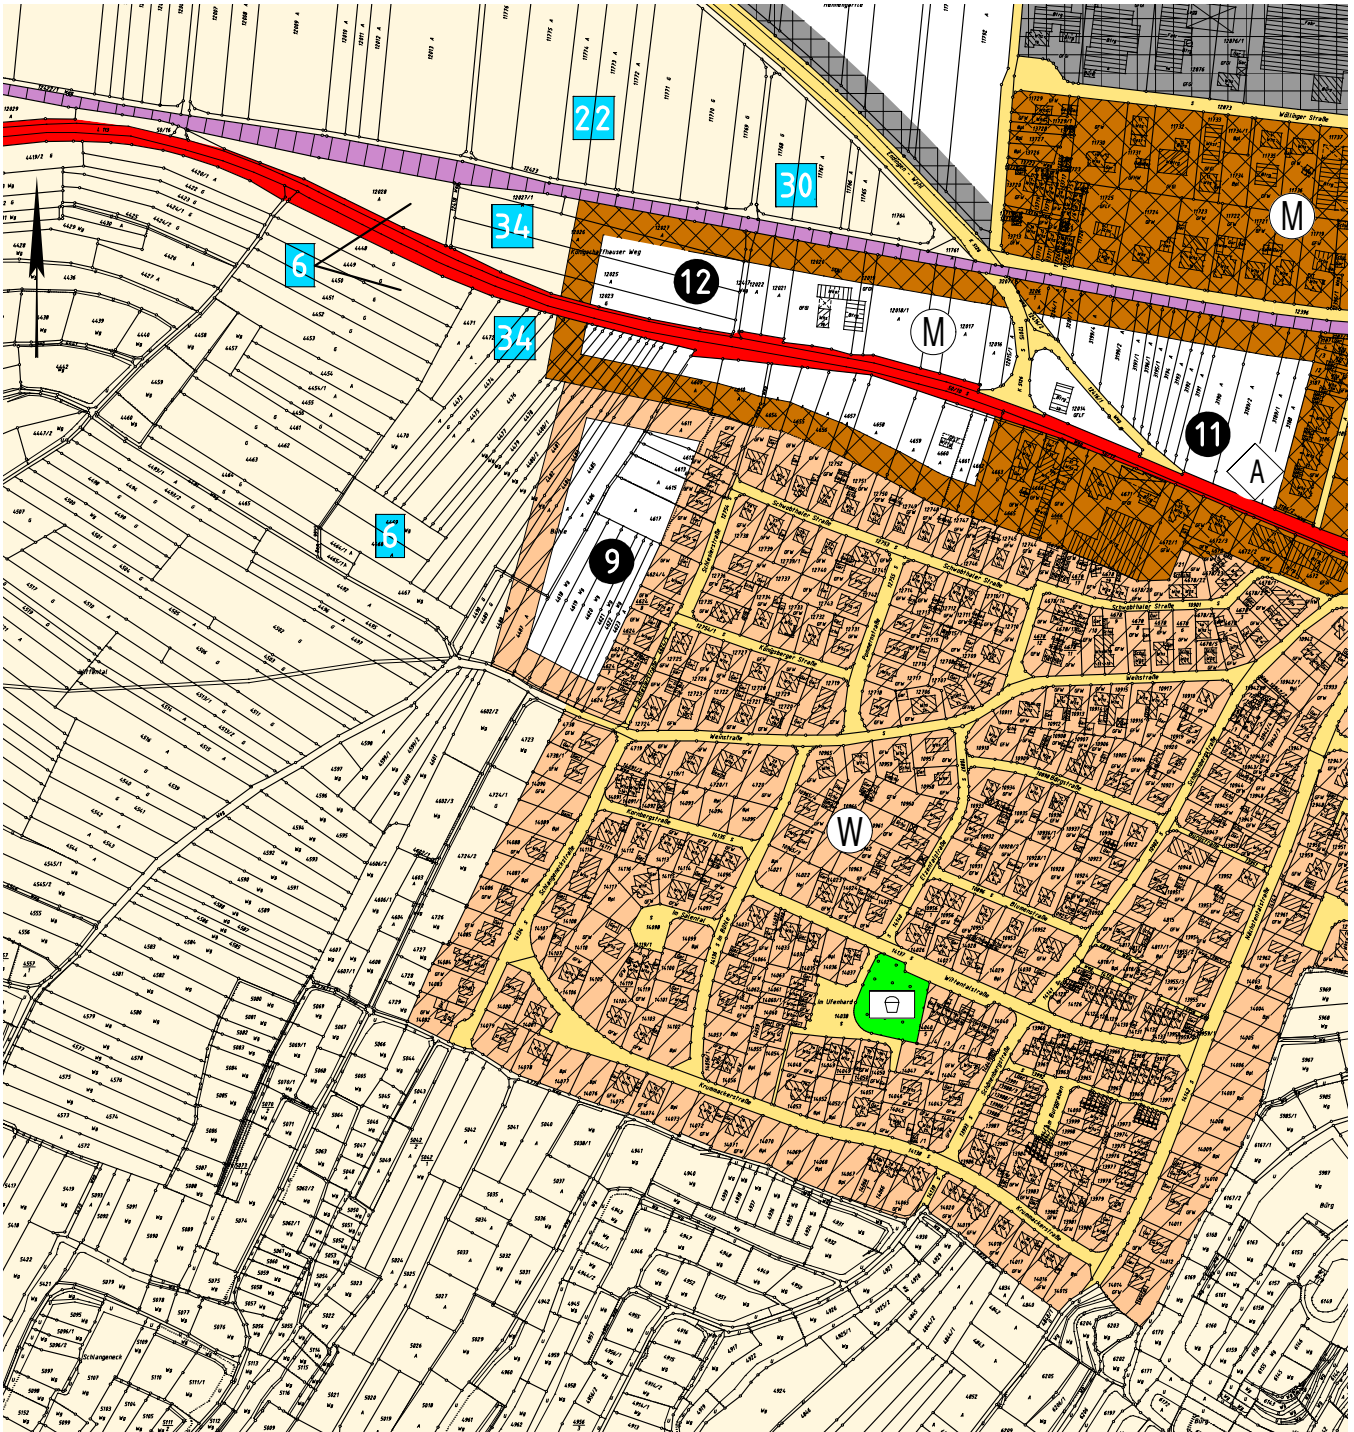

37 = Nummer der FNP-Änderung

CAD- / GIS – Betreuung Erstellung und Ausdruck

WAGNER-IT

Ingenieurbüro für Geoinformatik
Günter Wagner, 02.04.2025
79312 Emmendingen

☎ 07641/9621668

✉ info@wagner-it.de

Auszug aus dem rechtskräftigen FNP

Vor der 56. Änderung (Blatt 2)

Neuausweisung einer gemischten Baufläche
(1,2 ha) und einer gewerblichen Baufläche
(0,1 ha) im Osten von Endingen bei
gleichzeitiger Reduzierung einer geplanten
Wohnbaufläche im Westen von Endingen
um 0,6 ha (siehe Blatt 2)

Maßstab 1:5000