


Flächennutzungsplan GVV Nördlicher Kaiserstuhl

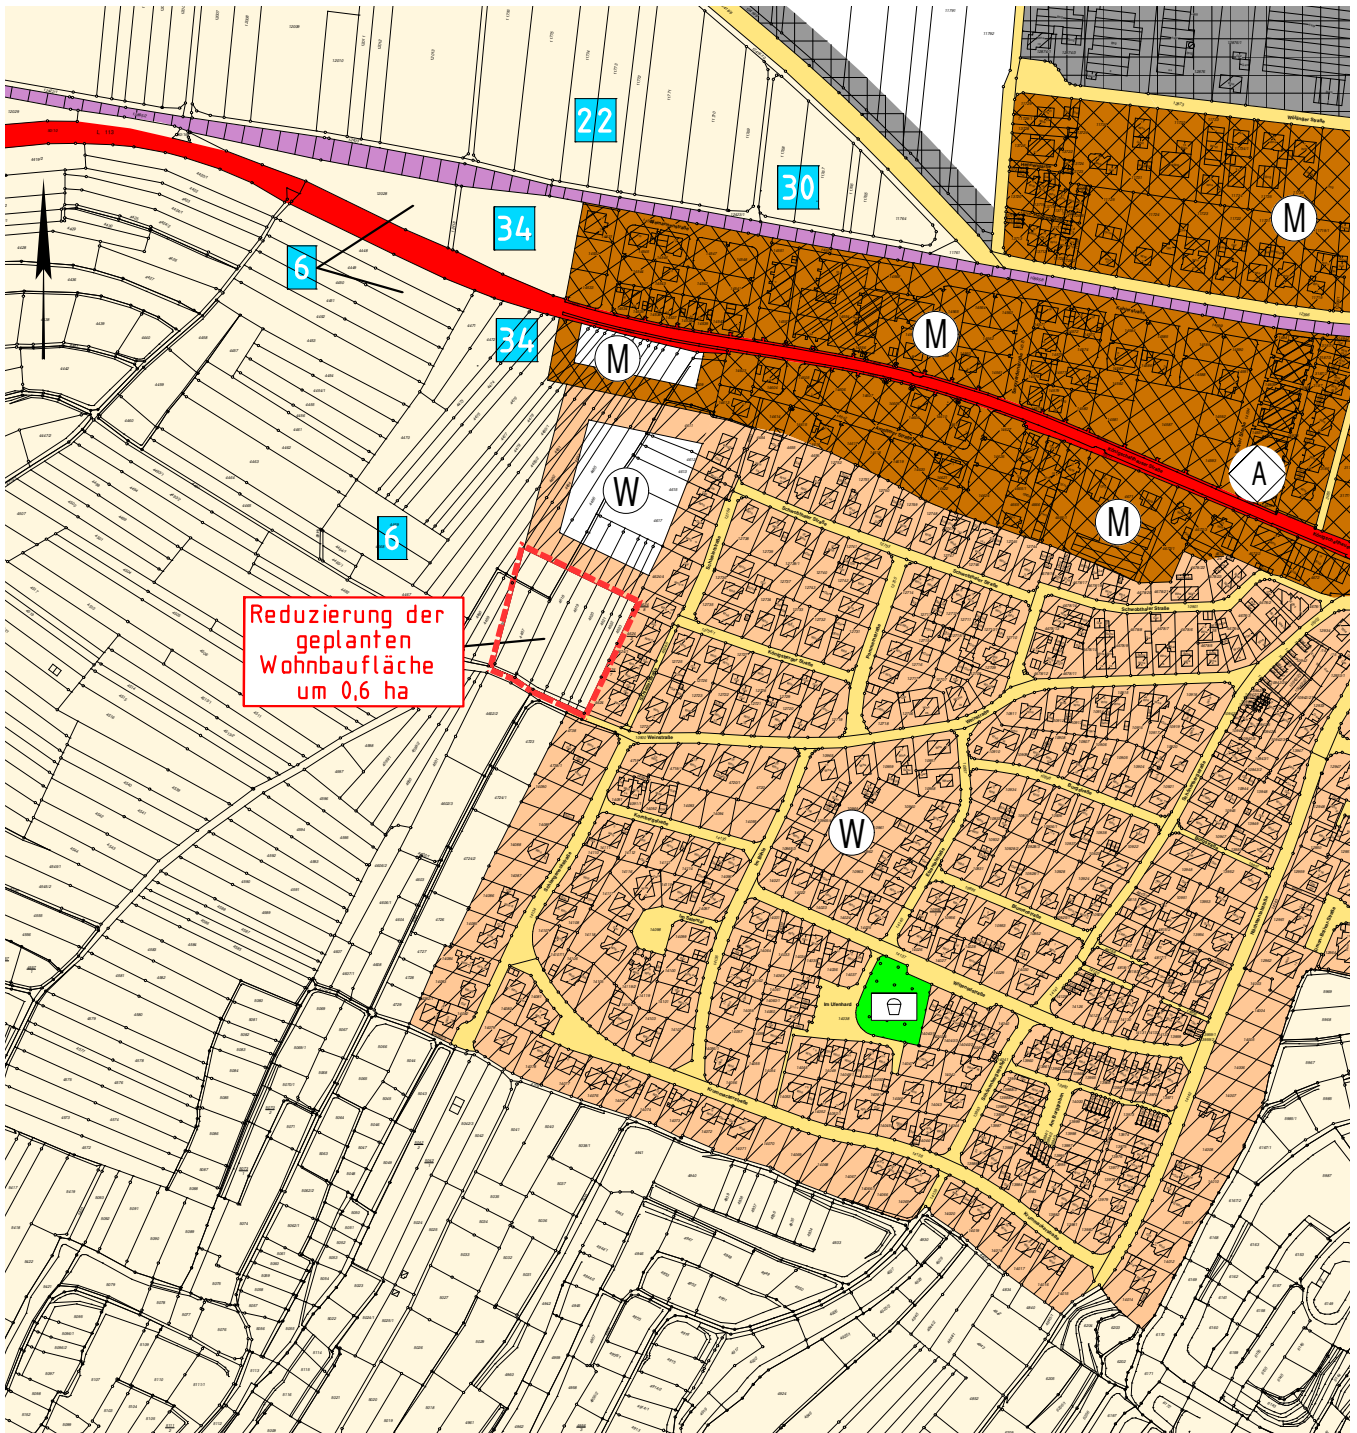

37 = Nummer der FNP-Änderung

Entwurf

56. Änderung des FNP (Blatt 2)

Neuausweisung einer gemischten Baufläche (1,2 ha) und einer gewerblichen Baufläche (0,1 ha) im Osten von Endingen bei gleichzeitiger Reduzierung einer geplanten Wohnbaufläche im Westen von Endingen um 0,6 ha (siehe Blatt 2)

Maßstab 1:5000

CAD- / GIS – Betreuung **Erstellung und Ausdruck**

WAGNER-IT

Ingenieurbüro für Geoinformatik
Günter Wagner, 02.04.2025
79312 Emmendingen

☎ 07641/9621668
✉ info@wagner-it.de