


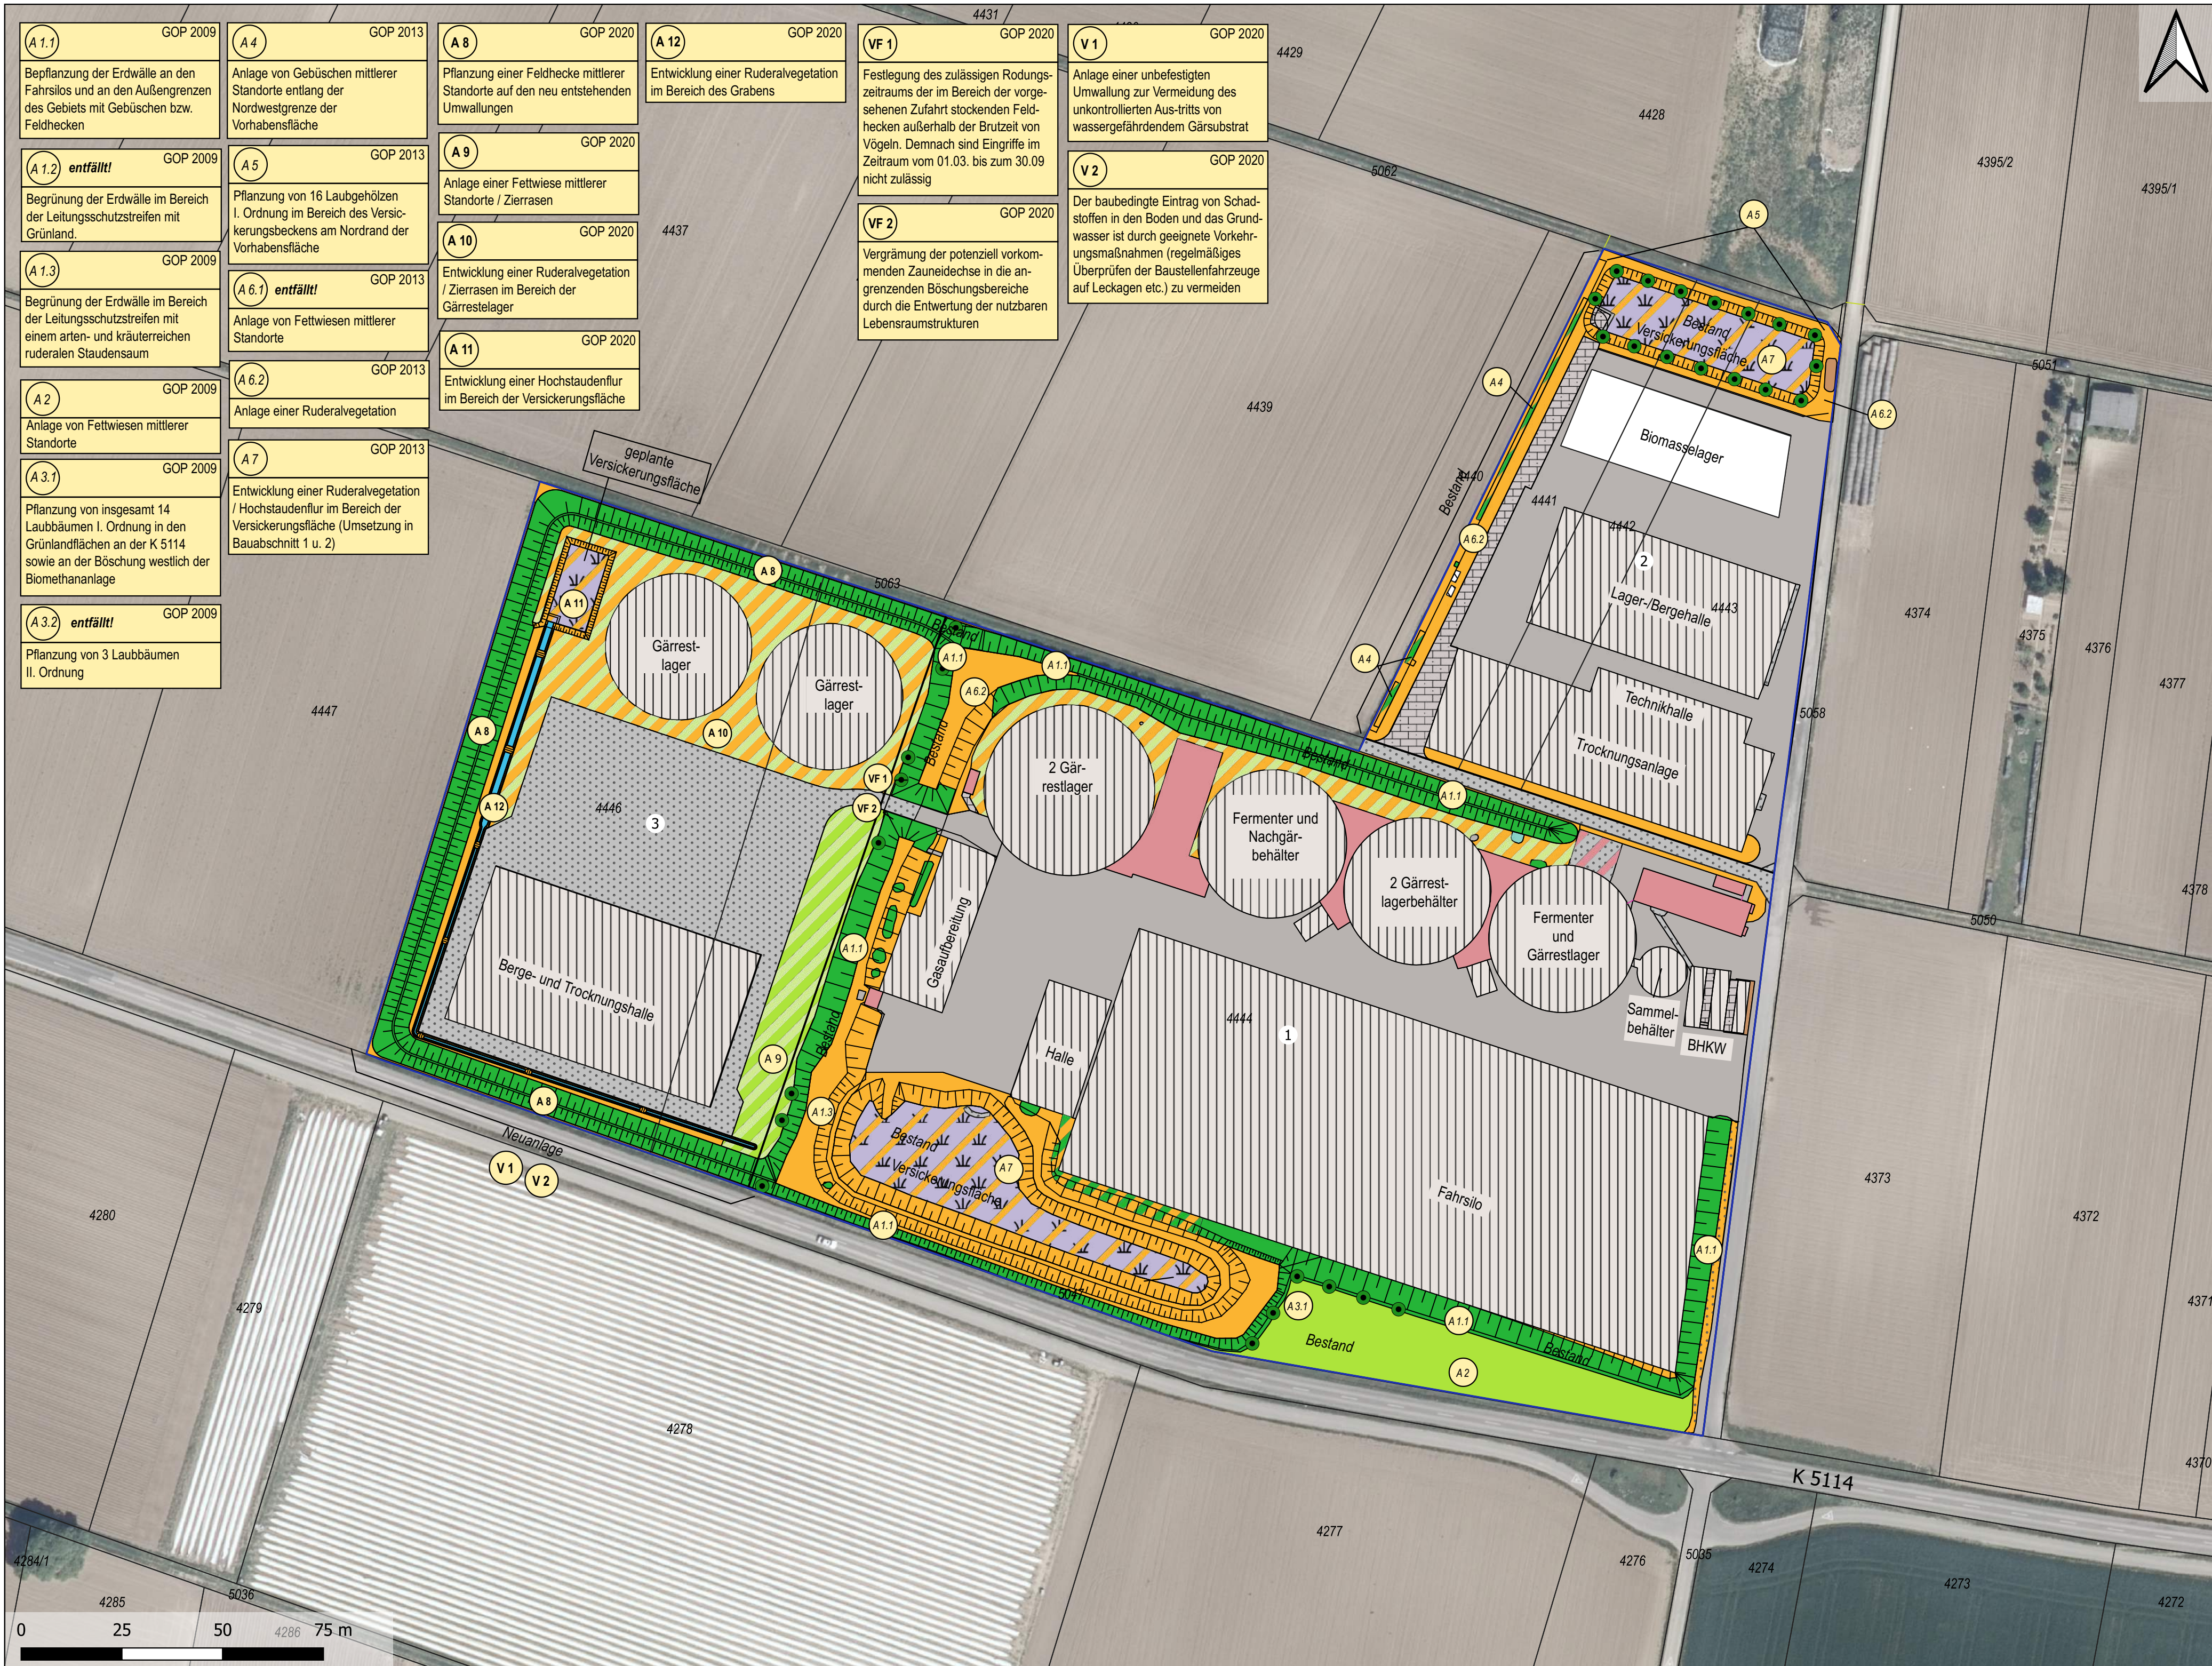

Bebauungsplan "Biogasanlage" in Forchheim a.K.: Umweltbericht mit Grünordnungsplan und artenschutzrecht-lichem Fachbeitrag

Karte 2: Grünordnungsplan

Festsetzungen

Private Grünflächen (§9 Abs. 1 Nr. 15 BauGB)

- Anlage von Fettwiesen mittlerer Standorte
- Entwicklung einer artenreichen Ruderalvegetation (je nach Standortbedingungen mit Zeigerarten feuchter bzw. trockener Standorte)
- Entwicklung einer Ruderalvegetation / Zierrasen
- Anlage einer Fettwiese mittlerer Standort / Zierrasen
- Entwicklung einer Ruderalvegetation / Hochstaudenflur im Bereich der Versickerungsfläche

Flächen für das Anpflanzen von Bäumen, Sträuchern und sonstige Bepflanzungen (§ 9 Abs. 1 Nr. 25 a BauGB)

- Anlage von Feldhecken und Gebüsch
- Anlage lichter Gebüsch
- Pflanzung von Laubbäumen

Nachrichtlich

- Graben
- Naturfermes Kleingewässer
- Gabione; Weg oder Platz mit wassergebundener Decke, Kies oder Schotter
- Treppe, Versiegelter Weg oder Platz
- Unbefestigter Weg oder Platz (stark bewachsen)
- Anlagenkomponenten (Fermenter, Fahrsilo etc.)
- Von sonstigen Bauwerken bestandene Fläche
- Von Bauwerken bestandene Fläche / Weg oder Platz mit wassergebundener Decke, Kies oder Schotter
- Gepflasterter Weg oder Platz; geschotterte Rasengittersteine
- Bauabschnitt
- Flurstück

Legende:

- A 1.1 Landschaftspflegerische Ausgleichsmaßnahme (bereits umgesetzt)*
- A 8 Landschaftspflegerische Ausgleichsmaßnahme
- VF 1 Artenschutzrechtliche Vermeidungsmaßnahme
- V 1 Vermeidungsmaßnahme

*Hinweis: Hinsichtlich von bis 2019 erfolgten anthropogenen (z.B. Anpassungen des Betriebsgeländes) sowie natürlichen (z.B. Standortbedingungen) Vorgängen / Prozessen können die 2009 und 2013 formulierten Ausgleichsmaßnahmen bis zu einem gewissen Grad von den realen Gegebenheiten abweichen. Dies wird in der entsprechenden Eingriffs-/Ausgleichsbilanzierung berücksichtigt.

	Peter Lill Fachbüro für Umweltplanung & Naturschutz Runzmattenweg 7 D-79110 Freiburg	Projekt 1-19-09
		Datum 12.06.2020
		bearbeitet Arnold
		gezeichnet Arnold

Bebauungsplan "Biogasanlage" in Forchheim a.K.: Umweltbericht mit Grünordnungsplan und artenschutzrechtlichem Fachbeitrag	Karte 2	
	Datum	bearbeitet

Blattinhalt	bearbeitet	
	gezeichnet	
	geprüft	
	Maßstab 1:1.000	

Aufgestellt: Forchheim, den Herr Gerber Bürgermeister	Entwurf vom 12.06.2020