

Der neue Kirchplatz liegt leicht erhöht und wird durch eine Sandsteinmauer, Höhe 40-55cm und einer Treppenanlage Richtung Herrenstrasse und Rathaus eingefasst. Im Norden zur Kronenstraße wird der Platz durch eine Hecke und ein Baumdach gerahmt und schafft einen räumlichen Abschluss. Die großzügige Treppenanlage nimmt die Achse der Kirchstraße auf und ermöglicht den Besuchern von fast allen Seiten den Platz zu betreten. Eine breite Einfassung rahmt den Platz aus Wassergebundener Wegedecke ein. In die Einfassung können spielerische Kartoffelblätter geprägt werden, die zusammen mit den Spielkartoffeln aus Holz einen Bezug zur Forchheimer Kartoffeltradition darstellen. Die Spiel- und Wackelskulpturen können nicht nur von Kindern, sondern auch von Erwachsenen z.B. zum Gleichgewichtstraining genutzt werden. Ein Trinkbrunnen stillt den Durst bei heißen Temperaturen und zwei Linden sorgen neben dem Baumdach für zusätzlichen Schatten auf und um den Platz.



Perspektive

Referenzbilder



Sandstein/Betonpflaster Bestand



Kiesbelag Wassergebundene Wegedecke




Betonband als Platzeinfassung



Holz für Ausstattungselemente



Boskett, mit Hecken gerahmter Platz

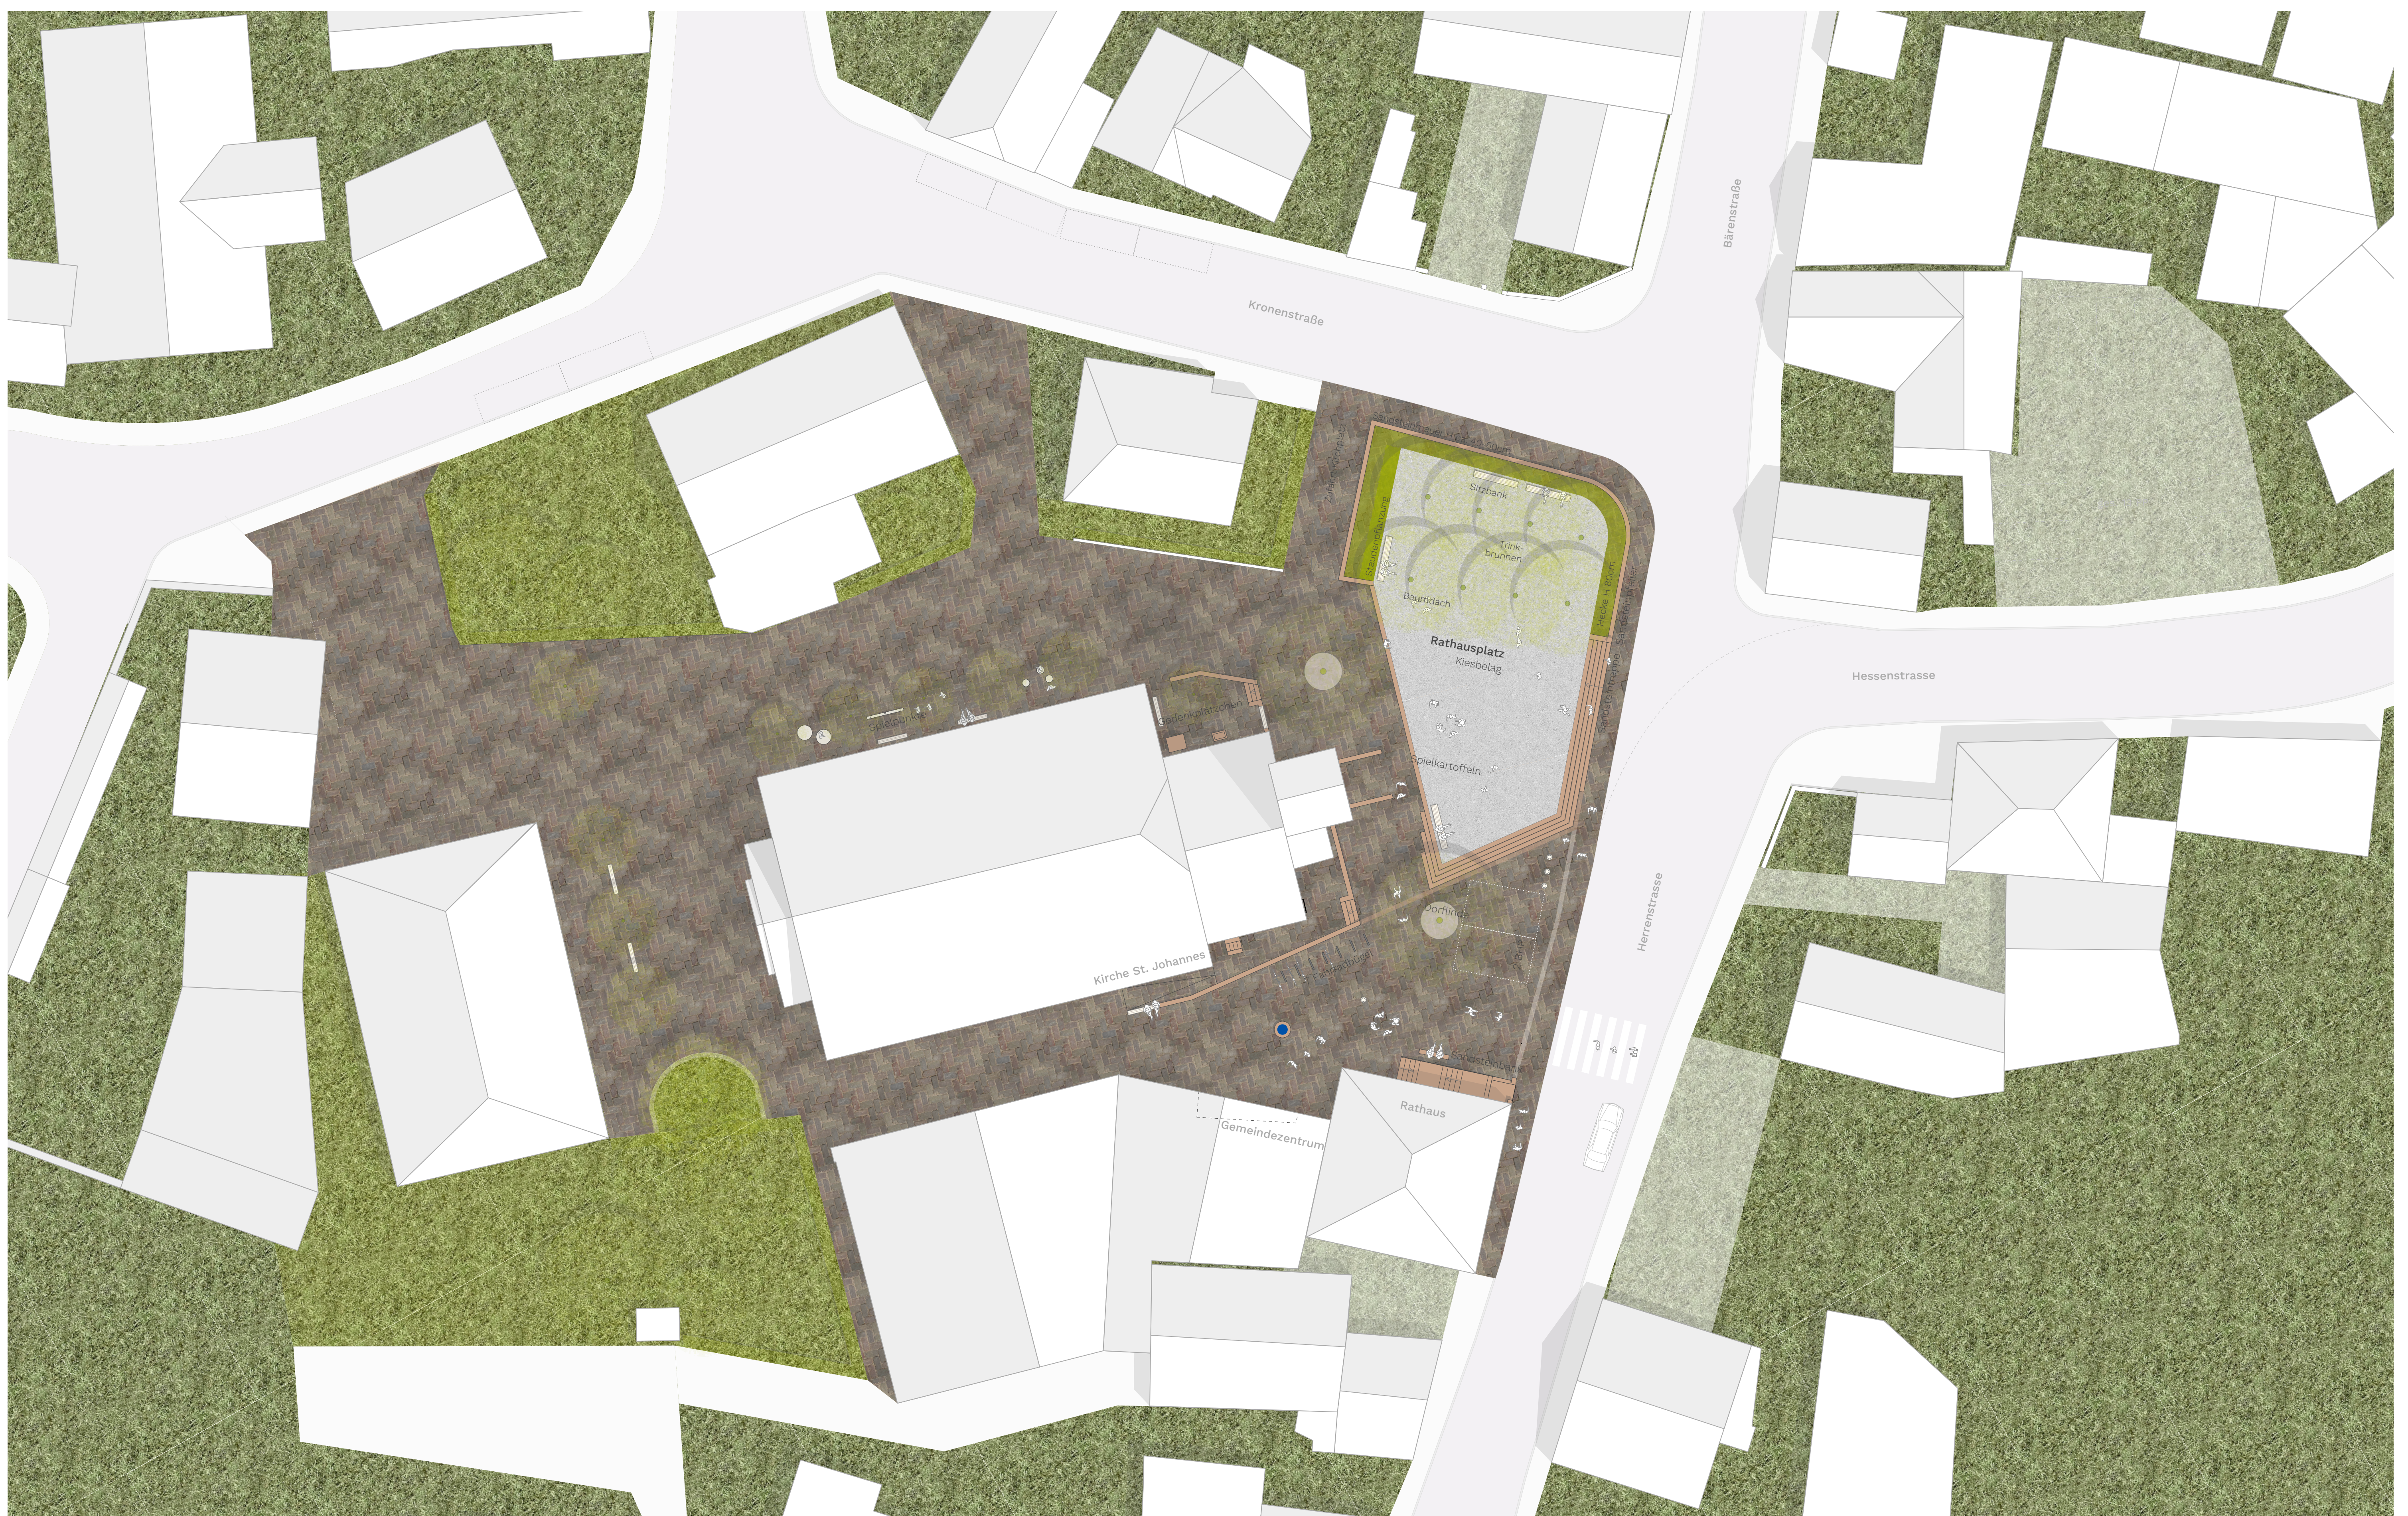

Lageplan M 1:200