

Der neue Rathausplatz liegt leicht erhöht und wird durch eine Sandsteinmauer, Höhe 40-55cm und einem Betonrahmen eingefasst. Im Norden zur Kronenstraße wird der Platz durch eine Hecke und ein Baumdach gerahmt und schafft einen räumlichen Abschluss. Ein großzügiger Treppenaufgang nimmt die Achse der Kirchstraße auf und öffnet sich zur Herrenstraße.

Der Betonrahmen nimmt nicht nur den Höhenunterschied auf, sondern bildet auch eine unterschiedlich breite Einfassung des aus Wassergebundener Wegedecke bestehenden Platzes. Zur Herrenstraße ist der Rahmen am breitesten und kann zwei Wasserfontänen aufnehmen, die als Anziehungspunkt für Kinder und mit ihrem Plätschern für eine positive Geräuschkulisse sorgen können. Zusätzlich können Blätter von verschiedenen Kartoffelarten in den Beton geprägt werden, um Bezug auf die Forchheimer Kartoffel zu nehmen.

Spielkartoffeln aus Holz sind Spiel- und Wackelskulpturen die nicht nur von Kindern genutzt werden können. Ein Trinkbrunnen stillt den Durst bei heißen Temperaturen.

Zwei Linden sorgen neben dem Baumdach für zusätzlichen Schatten auf und um den Platz.



Ansicht M 1:100



Perspektive

Referenzbilder



Sandstein/Betonpflaster Bestand



Kiesbelag Wassergebundene Wegedecke




Betonrahmen, Fußgängerzone Innichen



Betonrahmen, Fußgängerzone Innichen



Boskett, mit Hecken gerahmter Platz

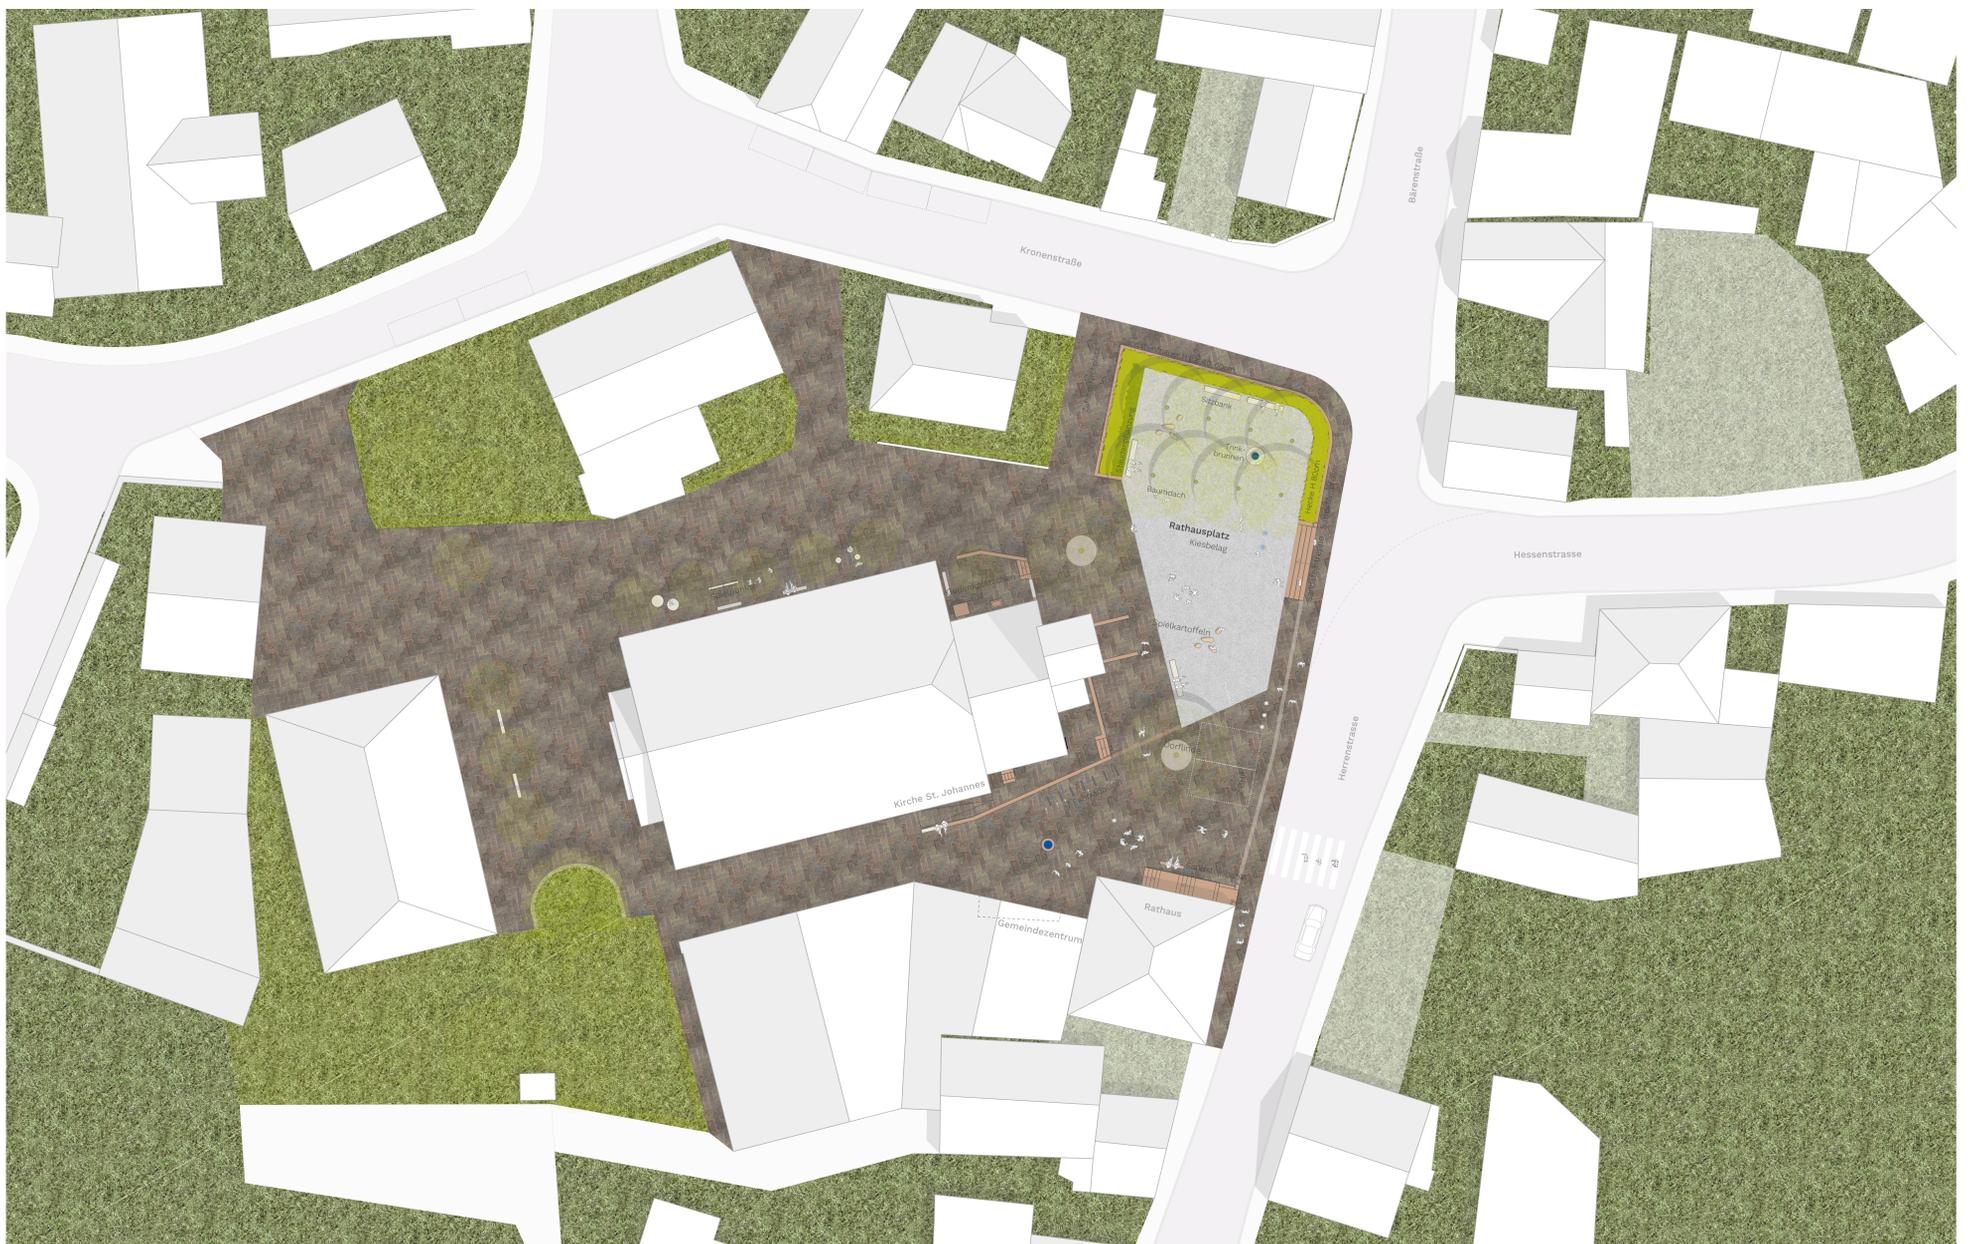

Lageplan M 1:200